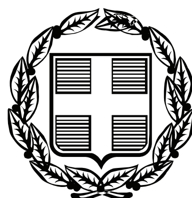


# ΕΦΗΜΕΡΙΣ ΤΗΣ ΚΥΒΕΡΝΗΣΕΩΣ

## ΤΗΣ ΕΛΛΗΝΙΚΗΣ ΔΗΜΟΚΡΑΤΙΑΣ

**ΤΕΥΧΟΣ ΤΕΤΑΡΤΟ** **Αρ. Φύλλου 206**

27 Ιουνίου 2011

## ΠΕΡΙΕΧΟΜΕΝΑ

### ΑΠΟΦΑΣΕΙΣ



## ΑΠΟΦΑΣΕΙΣ

Αριθμ. 917 (1)

**Κήρυξη ως αναδασωτέας έκτασης, εμβαδού 2.851 τ.μ. εντός της Κ.Μ. 903 γαιών Κοσκινού Δημοτικής Ενότητας Καλλιθέας, Δήμου Ρόδου, νήσου Ρόδου, Νομού Δωδεκανήσου.**

Ο ΓΕΝΙΚΟΣ ΓΡΑΜΜΑΤΕΑΣ
ΑΠΟΚΕΝΤΡΩΜΕΝΗΣ ΔΙΟΙΚΗΣΗΣ ΑΙΓΑΙΟΥ

Έχοντας υπόψη:

1. Τις διατάξεις του άρθρου 6 του Ν. 3200/1955 περί διοικητικής αποκέντρωσης, όπως τροποποιήθηκε και συμπληρώθηκε μεταγενέστερα με το Ν.Δ. 532/1970.

2. Τις διατάξεις του Ν. 3852/2010 «Νέα Αρχιτεκτονική της Αυτ/σης και της Αποκεντρωμένης Διοίκησης - Πρόγραμμα Καλλικράτης» και το Π.Δ. 143/2010 «Οργανισμός της Αποκεντρωμένης Διοίκησης Αιγαίου».

3. Την υπ' αριθμ. οικ.1550/17-3-2011 απόφαση του Γ. Γ. Αποκεντρωμένης Διοίκησης Αιγαίου «Παροχή εξουσιοδότησης υπογραφής διοικητικών πράξεων και εγγράφων «Με εντολή Γενικού Γραμματέα» στον Προϊστάμενο της Γενικής Δ/νσης Δασών και Αγρ. Υποθέσων κλπ» (ΦΕΚ 484/Τ.Β΄/29-3-2011).

4. Τις διατάξεις των άρθρων 24 παρ.1 και 117 παρ. 3 του Συντάγματος

5. Τις διατάξεις των άρθρων 37,38 και 41 του Ν. 998/79 «Περί προστασίας των Δασών κ.λ.π.» όπως ισχύει.

6. Τις εγκύκλιες διαταγές του Υπουργείου Γεωργίας: α) 160417/1180/8-7-80 και β) 182447/3049/24-9-80.

7. Τις διατάξεις του άρθρου 120 του Ν. 1892/1990

8. Τις διατάξεις του άρθρου 1 παρ.15 του Ν. 3208/2003 «Περί προστασίας δασικών οικοσυστημάτων κ.τ.λ.».

9. Την από 14-2-2011 εισήγηση και πρόταση του Δασολόγου Λεφάκη Δημητρίου με την οποία προτείνεται η κήρυξη της έκτασης που αναφέρεται στο θέμα ως αναδασωτέας.

10. Την υπ' αριθμ. πρωτ. 9777/10/20-5-2011 εισήγηση της Δ/νσης Δασών Δωδ/νήσου για κήρυξη της εν λόγω έκτασης ως αναδασωτέας, διότι καταστράφηκε από εκχέρσωση, αποφασίζουμε:

Κηρύσσουμε ως αναδασωτέα, με σκοπό την προστασία των εδαφών, του δασικού περιβάλλοντος και την αποκατάσταση της βλάστησης, με φυσική αναγέννηση ή τεχνητή αναδάσωση, για να αποκλεισθεί η χρήση της για κάθε άλλο σκοπό, την ιδιωτική δασική έκταση που καταστράφηκε από εκχέρσωση μεταξύ των ετών 1990-1998 εμβαδού 2.851 τ.μ. υπό στοιχεία (1, 2, 3, ..., 11, 12, 1) όπως απεικονίζεται στο συνημμένο τοπογραφικό διάγραμμα το οποίο αποτελεί αναπόσπαστο μέρος της παρούσας. Η ανωτέρω έκταση βρίσκεται εντός της Κ.Μ.903 γαιών Κοσκινού, Δημοτικής Ενότητας Καλλιθέας, Δήμου Ρόδου, Νήσου Ρόδου, Νομού Δωδεκανήσου και έχει όρια ως εξής:

| | |
|---|---|
| Ανατολικά: | Δασική έκταση |
| Δυτικά: | Μη δασική έκταση |
| Βόρεια: | Δασική έκταση |
| Νότια: | Αναδασωτέα έκταση |

Η απόφαση αυτή να δημοσιευθεί στην Εφημερίδα της Κυβερνήσεως.

Ρόδος, 2 Ιουνίου 2011

Με εντολή Γενικού Γραμματέα
Αποκεντρωμένης Διοίκησης Αιγαίου


Ο Γενικός Διευθυντής Δασών και
Αγροτικών Υποθέσεων
ΝΙΚΟΛΑΟΣ ΘΕΟΔΩΡΙΔΗΣ

# ΤΟΠΟΓΡΑΦΙΚΟ ΔΙΑΓΡΑΜΜΑ

Ιδιωτικής δάσικής έκτασης που εκχερσώθηκε παράνομα, εμβαδού 2.851 τ.μ., εντός της Κ.Μ. 903 γαιών Κοσκινού, Δημοτ. Ενότητας Καλλιθέας, Δήμου Ρόδου, Νήσου Ρόδου, Νομού Δωδεκανήσου

Ανήκει στην αρ. πρωτ. 917 / 2-6 - 2011 Απόφαση του Γεν. Γραμμ. Αποκεντρωμένης Διοίκησης Αιγαίου

Κτηματολογικό διάγραμμα *κλίμακας 1:2.000*

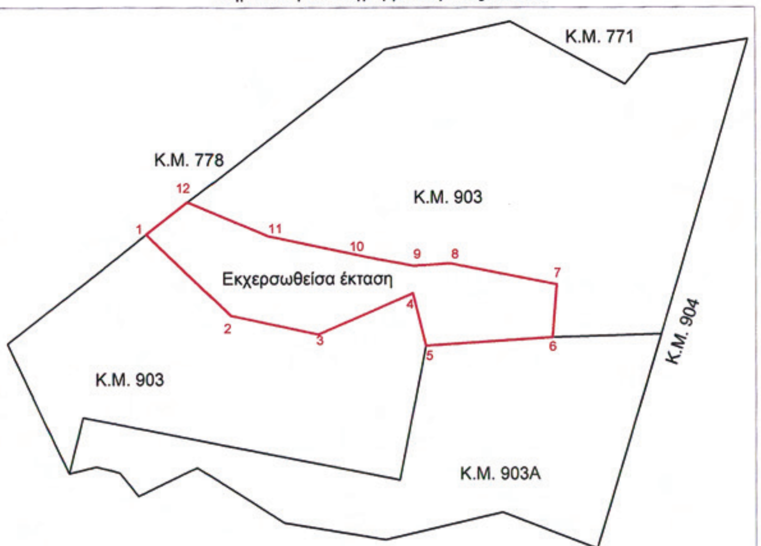





**Συντεταγμένες Κορυφών σε ΕΓΣΑ 87**

1. 876969.8315,4034050.8586
2. 876996.6209,4034024.9268
3. 877024.3232,4034018.9650
4. 877054.6200,4034032.0460
5. 877058.7425,4034015.3183
6. 877099.1330,4034017.9677
7. 877100.5163,4034034.8996
8. 877066.4641,4034041.6778
9. 877054.8908,4034040.8877
10. 877039.9337,4034043.6965
11. 877008.3407,4034050.4602
12. 876983.0757,4034061.1710

Απόσπασμα χάρτη Γ.Υ.Σ. *(Αρ. φύλλου 8819/2) Κλίμακας 1:5.000*

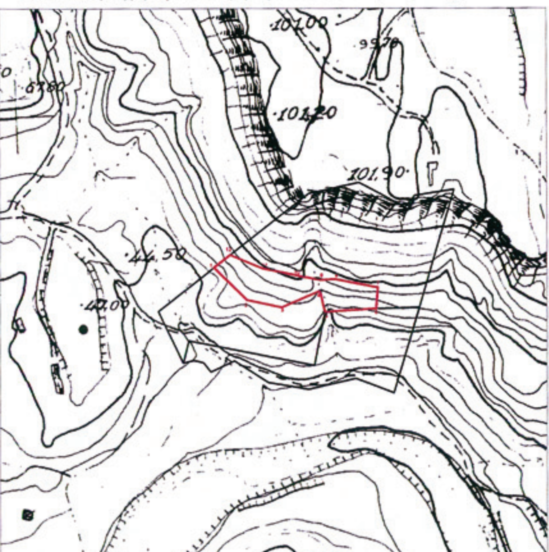


**ΥΠΟΜΝΗΜΑ**

Τμήμα με στοιχεία (1,2,3,4,5,6,...,11,12,1) εμβαδού = **2.851** τ.μ. : Εκχερσωθείσα έκταση

: Όρια εκχερσωθείσας έκτασης

: Όρια κτηματολογικών μερίδων.

Ρόδος 23-05-2011
Ο Συντάκτης

Θεοφάνους Νίκος
Δασοπόνος

Η Δ/ντρια Δασών Δωδ/σου

Μπαλατσούκα Αικατερίνη
Δασολόγος ΠΕ Α΄

Ρόδος 27-05-2011
ΘΕΩΡΗΘΗΚΕ

Με εντολή Γ.Γρ.Αποκ.Διοίκησης Αιγαίου
Ο Γεν.Δ/ντής Δασών & Αγρ.Υποθέσεων



Θεοδωρίδης Νικόλαος

**ΕΘΝΙΚΟ ΤΥΠΟΓΡΑΦΕΙΟ**
Για τεχνικούς λόγους στο σχεδιάγραμμα, έγινε σμίκρυνση, κατά ποσοστό 83%

Αριθμ. 24274/2207 (2)

Επικύρωση καθορισμού οριογραμμής ρέματος Βυσσινιάς στην εκτός σχεδίου περιοχή, του Δ.Δ. Καστοριάς.

Η ΓΕΝΙΚΗ ΓΡΑΜΜΑΤΕΑΣ ΑΠΟΚΕΝΤΡΩΜΕΝΗΣ ΔΙΟΙΚΗΣΗΣ ΗΠΕΙΡΟΥ-ΔΥΤΙΚΗΣ ΜΑΚΕΔΟΝΙΑΣ

Έχοντας υπόψη:

1. Τις διατάξεις του άρθρου 5 του Ν. 3010/2002 (Φ.Ε.Κ. 91/Α) με το οποίο ρυθμίζονται θέματα καθορισμού οριογραμμών ρεμάτων και την παράγραφος 3β, με την οποία ορίζεται ότι η επικύρωση του καθορισμού των οριογραμμών γίνεται με απόφαση του Γενικού Γραμματέα της οικείας Περιφέρειας.

2. Την υπ' αριθμ. 3046/304/89/ΦΕΚ 59Δ/3-2-89/ απόφαση του αναπληρωτή Υπουργού ΠΕ.ΧΩ.ΔΕ, «Κτιριοδομικός Κανονισμός», και ειδικότερα το άρθρο 6 δόμηση κοντά σε ρέματα, όπως ισχύει σήμερα.

3. Την υπ' αριθμ. 245/22-11-2010 απόφαση του Δημοτικού Συμβουλίου του Δήμου Καστοριάς, του Ν. Καστοριάς με την οποία γνωμοδοτεί θετικά ως προς την οριοθέτηση του υδατορέματος Βυσσινιάς στα όρια του Δ.Δ.Καστοριάς.

4. Το με υπ' αριθμ. πρωτ. 15257/681/9-5-2011 έγγραφο της Δ/νσης Τεχν. Έργων Περ. Ενότητας Ν. Καστοριάς, με το οποίο αποστάλθηκε ο φάκελος της οριοθέτησης, του υδατορέματος Βυσσινιάς στα όρια του Δ.Δ.Καστοριάς.

5. Το τοπογραφικό διάγραμμα, κλίμακας 1:1000, του χειμάρρου Βυσσινιάς στο συνολικό μήκος υδατορέματος (κορυφές αριστερής οριογραμμής ρέματος Α01, Α02, Α03, Α045, Α046, Α047 και κορυφές δεξιάς οριογραμμής ρέματος Δ01, Δ02, Δ03, Δ049, Δ050, Δ051) εκατέρωθεν της βαθιάς γραμμής του υδατορέματος (στο χώρο επέμβασης), σε σύστημα συντεταγμένων ΕΓΣΑ 87 στο Δήμο Καστοριάς, του Ν. Καστοριάς.

6. Το υπ' αριθμ. άρθρο 280, παρ.ΙΙ περ.20, του Ν. 3852/07-06-2010, Νέα Αρχιτεκτονική της Αυτοδιοίκησης και της Αποκεντρωμένης Διοίκησης - Πρόγραμμα Καλλικράτης, αποφασίζουμε:

Επικυρώνουμε τις καθορισθείσες οριογραμμές του χειμάρρου Βυσσινιάς στο συνολικό μήκος υδατορέματος (κορυφές αριστερής οριογραμμής ρέματος Α01, Α02, Α03, Α045, Α046, Α047 και κορυφές δεξιάς οριογραμμής ρέματος Δ01, Δ02, Δ03, Δ049, Δ050, Δ051) εκατέρωθεν της βαθιάς γραμμής του υδατορέματος (στο χώρο επέμβασης), σε σύστημα συντεταγμένων ΕΓΣΑ 87 στο Δήμο Καστοριάς, του Ν. Καστοριάς.

Το τοπογραφικό διάγραμμα, κλίμακας 1:1000, συντάχθηκε από τον Ιωάννη Γεωργάκη Αγρονόμο Τοπογράφο Μηχανικό τον Αύγουστο 2010, ελέγχθηκαν από την Ιωάννα Σκρέκα Πολιτικό Μηχανικό, θεωρήθηκε στις 09-05-201 από την Ιφιγένεια Μίσχου Πολιτικό Μηχανικό, Δ/ντρια της Δ/νσης Τεχν. Υπηρ. Ν.Α. Καστοριάς και συνοδεύει την παρούσα απόφαση επικύρωσης.

Η ισχύς της παρούσης απόφασης αρχίζει από την δημοσίευση της στην Εφημερίδα της Κυβερνήσεως.

Η απόφαση αυτή με το τοπογραφικό διάγραμμα να δημοσιευθούν στην Εφημερίδα της Κυβερνήσεως.

Κοζάνη 1 Ιουνίου 2011

Η Γενική Γραμματέας Αποκεντρωμένης Διοίκησης

ΔΗΜΗΤΡΑ ΓΕΩΡΓΑΚΟΠΟΥΛΟΥ - ΜΠΑΣΤΑ

**ΕΘΝΙΚΟ ΤΥΠΟΓΡΑΦΕΙΟ**
Για τεχνικούς λόγους στο σχεδιάγραμμα, έγινε σμίκρυνση, κατά ποσοστό 35%

ΕΛΛΗΝΙΚΗ ΔΗΜΟΚΡΑΤΙΑ
ΠΕΡΙΦΕΡΕΙΑ ΔΥΤΙΚΗΣ ΜΑΚΕΔΟΝΙΑΣ

ΔΗΜΟΣ ΚΑΣΤΟΡΙΑΣ 1

**ΥΔΡΑΥΛΙΚΗ ΜΕΛΕΤΗ**
**ΔΙΕΥΘΕΤΗΣΗΣ ΧΕΙΜΑΡΡΟΥ ΒΥΣΣΙΝΙΑΣ**

**ΥΔΡΑΥΛΙΚΗ ΜΕΛΕΤΗ**


ΘΕΩΡΗΘΗΚΕ
Καστοριά: 9-5-11
Ιφιγένεια Μίσχου
Πολ/κός Μηχ/κός

ΥΕΤΟΣ
Σπυρίδης Α. - Κουταλού Β. Ο.Ε.
ΜΕΛΕΤΕΣ-ΕΡΕΥΝΕΣ
ΠΑΡΟΧΗ ΥΠΗΡΕΣΙΩΝ ΣΥΜΒΟΥΛΟΥ
Α.Μ. 619 • Πλ. Ιπποδρομίου 7 • Τ.Κ. 546 21 Θεσσαλονίκη • Τηλ. 2310250601-3 • Fax: 2310230428 • E-mail: yetos@otenet.gr • www.yetos.gr

| ΘΕΜΑ : ΟΡΙΖΟΝΤΙΟΓΡΑΦΙΑ | ΚΛΙΜΑΚΑ | 1:1.000 |
|---|---|---|
| BDC009A | ΑΡ. ΣΧΕΔΙΟΥ | 2 |

| ΜΕΛΕΤΗΘΗΚΕ | ΕΛΕΓΧΘΗΚΕ | ΘΕΩΡΗΘΗΚΕ |
|---|---|---|
| ΓΕΩΡΓΑΚΗΣ ΙΩΑΝΝΗΣ<br>Αγρονόμος Τοπογράφος Μηχανικός | ΣΚΡΕΚΑ ΙΩΑΝΝΑ<br>ΠΟΛΙΤΙΚΟΣ ΜΗΧΑΝΙΚΟΣ | ΑΝΔΡΕΑΣ ΜΟΚΚΑΣ<br>Αγρ. Τοπογρ. Μηχ/κός με Α' β. |


ΘΕΣΣΑΛΟΝΙΚΗ
ΑΥΓΟΥΣΤΟΣ 2010

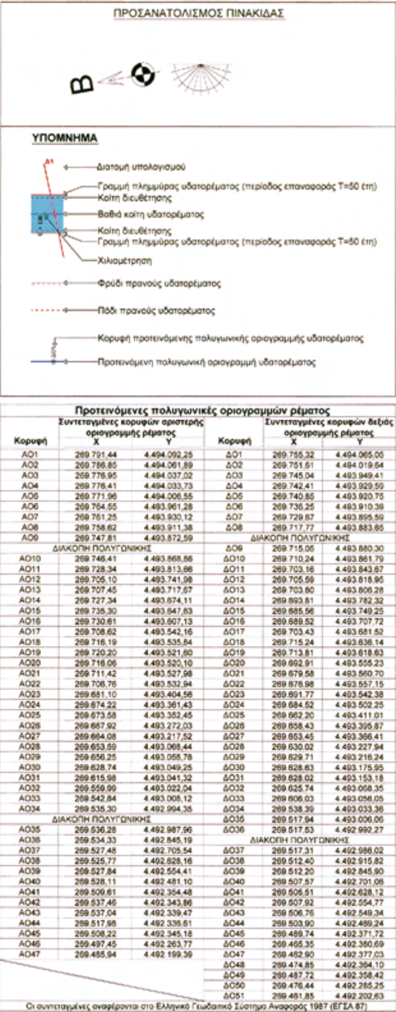




**Προτεινόμενες πολυγωνικές οριογραμμών ρέματος**


| Κορυφή | Συντεταγμένες κορυφών αριστερής οριογραμμής ρέματος X | Y | Κορυφή | Συντεταγμένες κορυφών δεξιάς οριογραμμής ρέματος X | Y |
|---|---|---|---|---|---|
| ΑΟ1 | 269.791,44 | 4.494.092,25 | ΔΟ1 | 269.755,32 | 4.494.065,06 |
| ΑΟ2 | 269.786,85 | 4.494.061,89 | ΔΟ2 | 269.751,61 | 4.494.019,64 |
| ΑΟ3 | 269.776,95 | 4.494.037,02 | ΔΟ3 | 269.745,04 | 4.493.949,41 |
| ΑΟ4 | 269.776,41 | 4.494.033,73 | ΔΟ4 | 269.742,41 | 4.493.929,59 |
| ΑΟ5 | 269.771,96 | 4.494.006,55 | ΔΟ5 | 269.740,85 | 4.493.920,75 |
| ΑΟ6 | 269.764,55 | 4.493.961,28 | ΔΟ6 | 269.736,25 | 4.493.910,39 |
| ΑΟ7 | 269.761,25 | 4.493.930,12 | ΔΟ7 | 269.729,67 | 4.493.895,59 |
| ΑΟ8 | 269.758,62 | 4.493.911,38 | ΔΟ8 | 269.717,77 | 4.493.883,65 |
| ΑΟ9 | 269.747,81 | 4.493.872,59 | ΔΙΑΚΟΠΗ ΠΟΛΥΓΩΝΙΚΗΣ | | |
| ΔΙΑΚΟΠΗ ΠΟΛΥΓΩΝΙΚΗΣ | | | ΔΟ9 | 269.715,06 | 4.493.880,30 |
| ΑΟ10 | 269.746,41 | 4.493.868,86 | ΔΟ10 | 269.710,24 | 4.493.861,79 |
| ΑΟ11 | 269.728,34 | 4.493.813,66 | ΔΟ11 | 269.703,16 | 4.493.843,67 |
| ΑΟ12 | 269.705,10 | 4.493.741,98 | ΔΟ12 | 269.705,59 | 4.493.818,95 |
| ΑΟ13 | 269.707,45 | 4.493.717,67 | ΔΟ13 | 269.703,80 | 4.493.806,28 |
| ΑΟ14 | 269.727,34 | 4.493.674,11 | ΔΟ14 | 269.693,81 | 4.493.782,32 |
| ΑΟ15 | 269.735,30 | 4.493.647,63 | ΔΟ15 | 269.685,56 | 4.493.749,25 |
| ΑΟ16 | 269.730,61 | 4.493.607,13 | ΔΟ16 | 269.689,52 | 4.493.707,72 |
| ΑΟ17 | 269.708,62 | 4.493.542,16 | ΔΟ17 | 269.703,43 | 4.493.681,52 |
| ΑΟ18 | 269.716,19 | 4.493.535,84 | ΔΟ18 | 269.715,24 | 4.493.636,14 |
| ΑΟ19 | 269.720,20 | 4.493.521,60 | ΔΟ19 | 269.713,81 | 4.493.618,63 |
| ΑΟ20 | 269.716,06 | 4.493.520,10 | ΔΟ20 | 269.692,91 | 4.493.555,23 |
| ΑΟ21 | 269.711,42 | 4.493.527,98 | ΔΟ21 | 269.679,58 | 4.493.560,70 |
| ΑΟ22 | 269.706,76 | 4.493.532,94 | ΔΟ22 | 269.676,98 | 4.493.557,15 |
| ΑΟ23 | 269.681,10 | 4.493.404,56 | ΔΟ23 | 269.691,77 | 4.493.542,38 |
| ΑΟ24 | 269.674,22 | 4.493.361,43 | ΔΟ24 | 269.684,52 | 4.493.502,25 |
| ΑΟ25 | 269.673,58 | 4.493.352,45 | ΔΟ25 | 269.662,20 | 4.493.411,01 |
| ΑΟ26 | 269.667,92 | 4.493.272,03 | ΔΟ26 | 269.658,43 | 4.493.395,87 |
| ΑΟ27 | 269.664,08 | 4.493.217,52 | ΔΟ27 | 269.653,45 | 4.493.366,41 |
| ΑΟ28 | 269.653,59 | 4.493.068,44 | ΔΟ28 | 269.630,02 | 4.493.227,94 |
| ΑΟ29 | 269.656,25 | 4.493.058,78 | ΔΟ29 | 269.629,71 | 4.493.216,24 |
| ΑΟ30 | 269.628,74 | 4.493.049,25 | ΔΟ30 | 269.628,63 | 4.493.175,95 |
| ΑΟ31 | 269.615,98 | 4.493.041,32 | ΔΟ31 | 269.628,02 | 4.493.153,18 |
| ΑΟ32 | 269.559,99 | 4.493.022,04 | ΔΟ32 | 269.625,74 | 4.493.068,35 |
| ΑΟ33 | 269.542,84 | 4.493.008,12 | ΔΟ33 | 269.606,03 | 4.493.056,05 |
| ΑΟ34 | 269.535,30 | 4.492.994,35 | ΔΟ34 | 269.538,39 | 4.493.033,36 |
| ΔΙΑΚΟΠΗ ΠΟΛΥΓΩΝΙΚΗΣ | | | ΔΟ35 | 269.517,94 | 4.493.006,06 |
| ΑΟ35 | 269.536,28 | 4.492.987,96 | ΔΟ36 | 269.517,53 | 4.492.992,27 |
| ΑΟ36 | 269.534,33 | 4.492.845,19 | ΔΙΑΚΟΠΗ ΠΟΛΥΓΩΝΙΚΗΣ | | |
| ΑΟ37 | 269.527,48 | 4.492.705,54 | ΔΟ37 | 269.517,31 | 4.492.986,02 |
| ΑΟ38 | 269.525,77 | 4.492.628,16 | ΔΟ38 | 269.512,40 | 4.492.915,82 |
| ΑΟ39 | 269.527,84 | 4.492.554,41 | ΔΟ39 | 269.512,20 | 4.492.845,90 |
| ΑΟ40 | 269.528,11 | 4.492.481,10 | ΔΟ40 | 269.507,57 | 4.492.701,06 |
| ΑΟ41 | 269.509,61 | 4.492.354,48 | ΔΟ41 | 269.506,51 | 4.492.628,12 |
| ΑΟ42 | 269.537,46 | 4.492.343,86 | ΔΟ42 | 269.507,92 | 4.492.554,77 |
| ΑΟ43 | 269.537,04 | 4.492.339,47 | ΔΟ43 | 269.506,76 | 4.492.549,34 |
| ΑΟ44 | 269.517,98 | 4.492.336,61 | ΔΟ44 | 269.503,90 | 4.492.459,24 |
| ΑΟ45 | 269.508,22 | 4.492.345,18 | ΔΟ45 | 269.489,74 | 4.492.371,72 |
| ΑΟ46 | 269.497,45 | 4.492.263,77 | ΔΟ46 | 269.465,35 | 4.492.380,69 |
| ΑΟ47 | 269.485,94 | 4.492.199,39 | ΔΟ47 | 269.462,90 | 4.492.377,03 |
| | | | ΔΟ48 | 269.474,85 | 4.492.364,10 |
| | | | ΔΟ49 | 269.487,72 | 4.492.358,42 |
| | | | ΔΟ50 | 269.476,44 | 4.492.285,25 |
| | | | ΔΟ51 | 269.461,85 | 4.492.202,63 |

Οι συντεταγμένες αναφέρονται στο Ελληνικό Γεωδαιτικό Σύστημα Αναφοράς 1987 (ΕΓΣΑ 87)

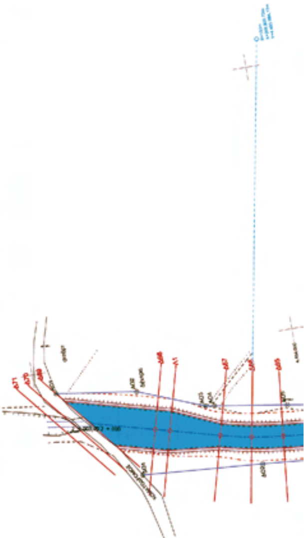

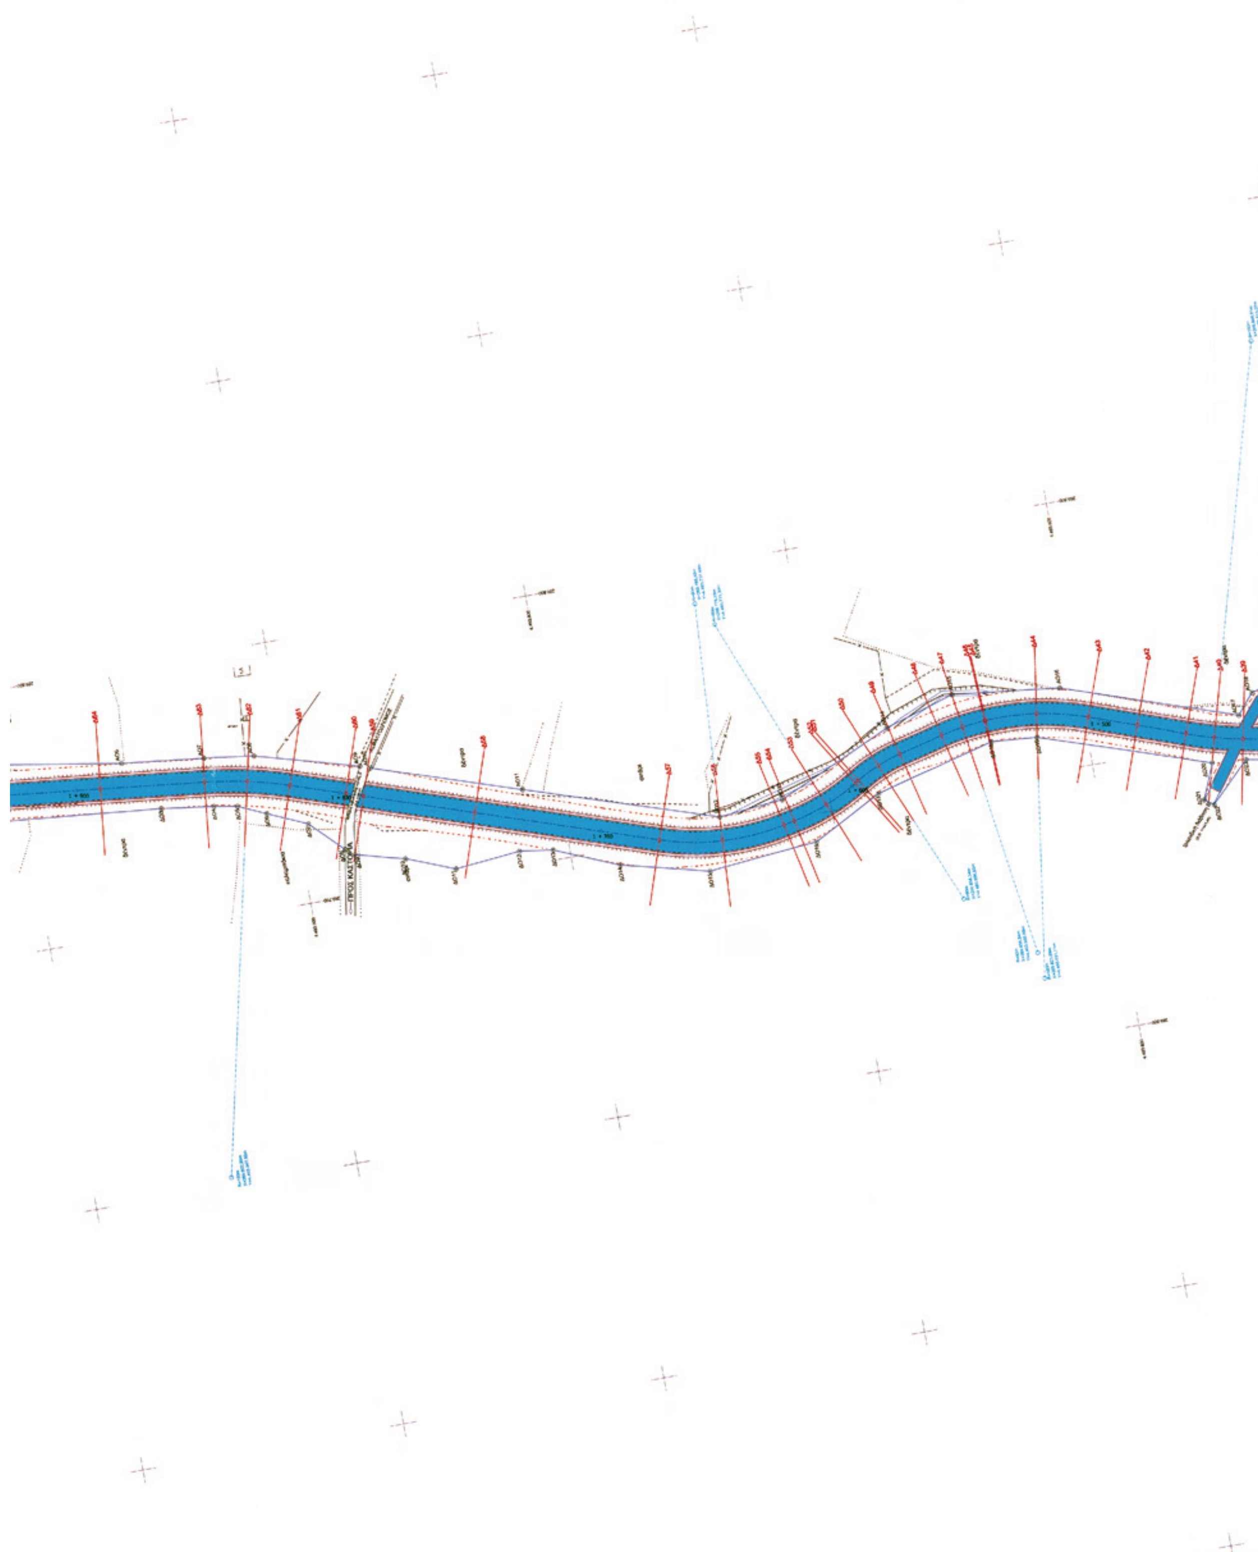

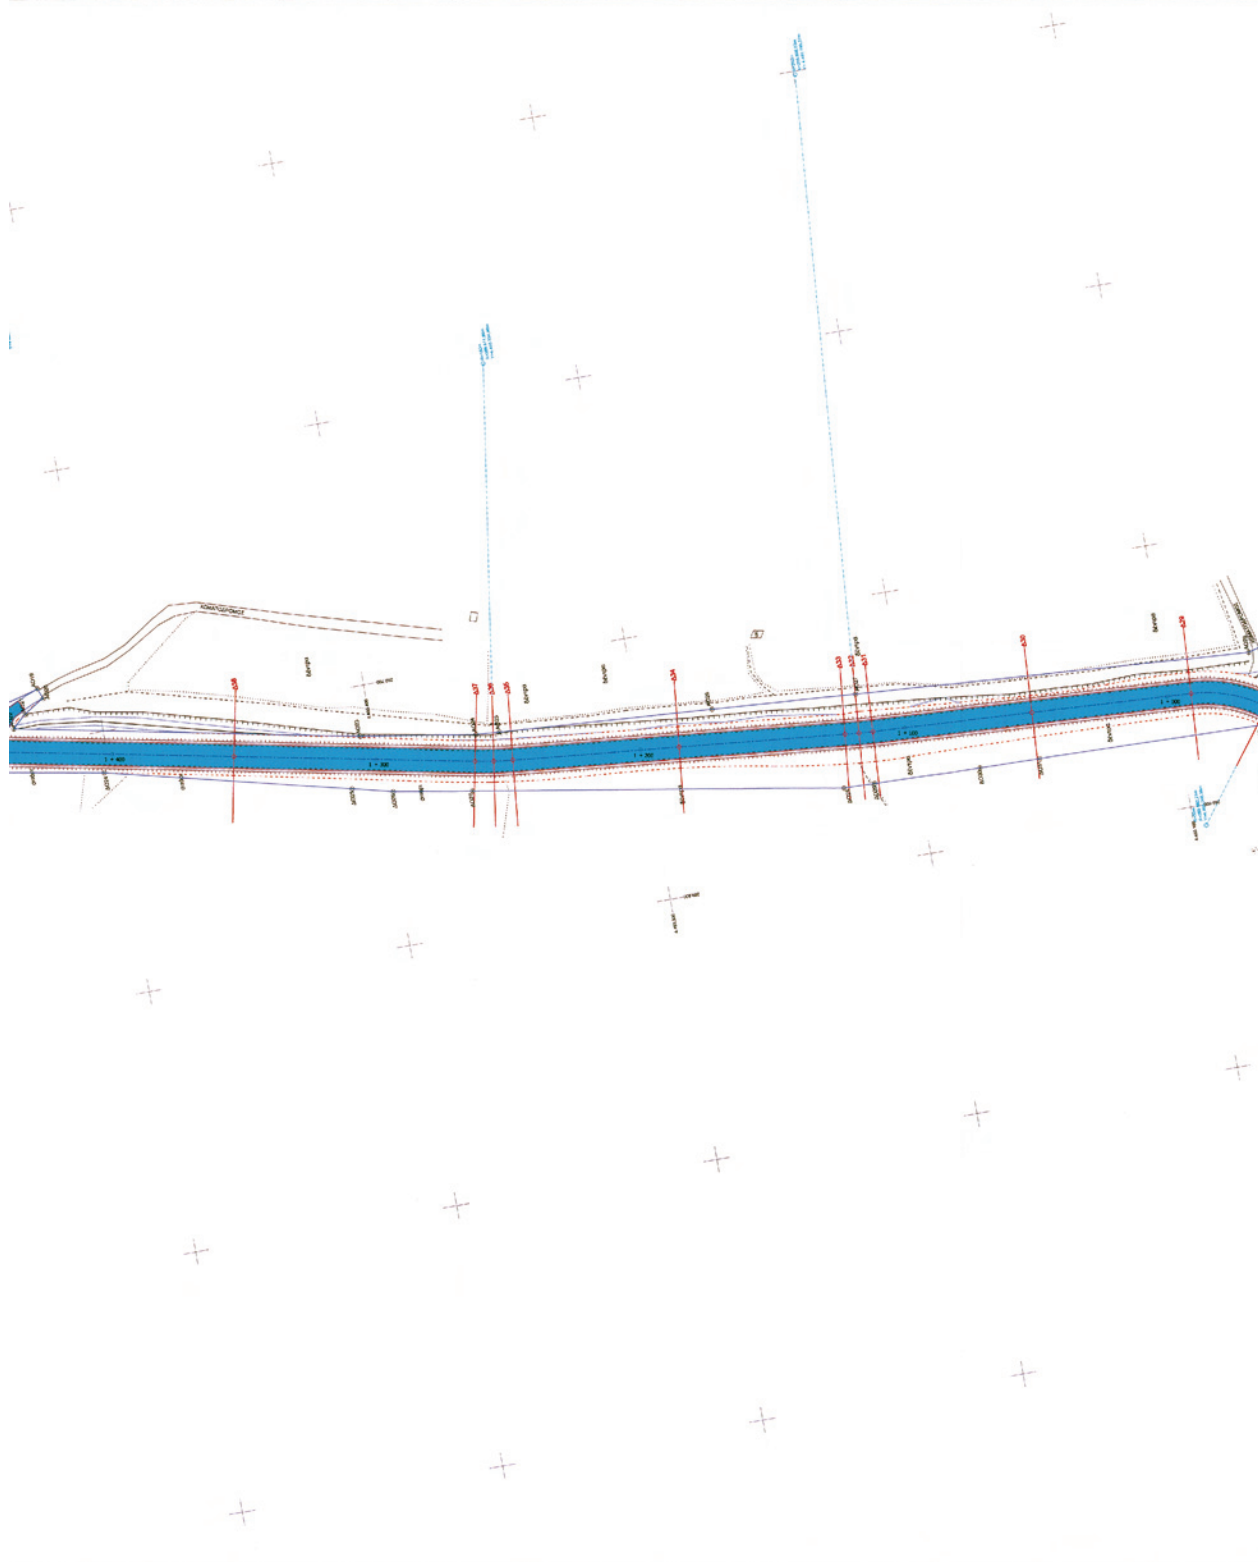

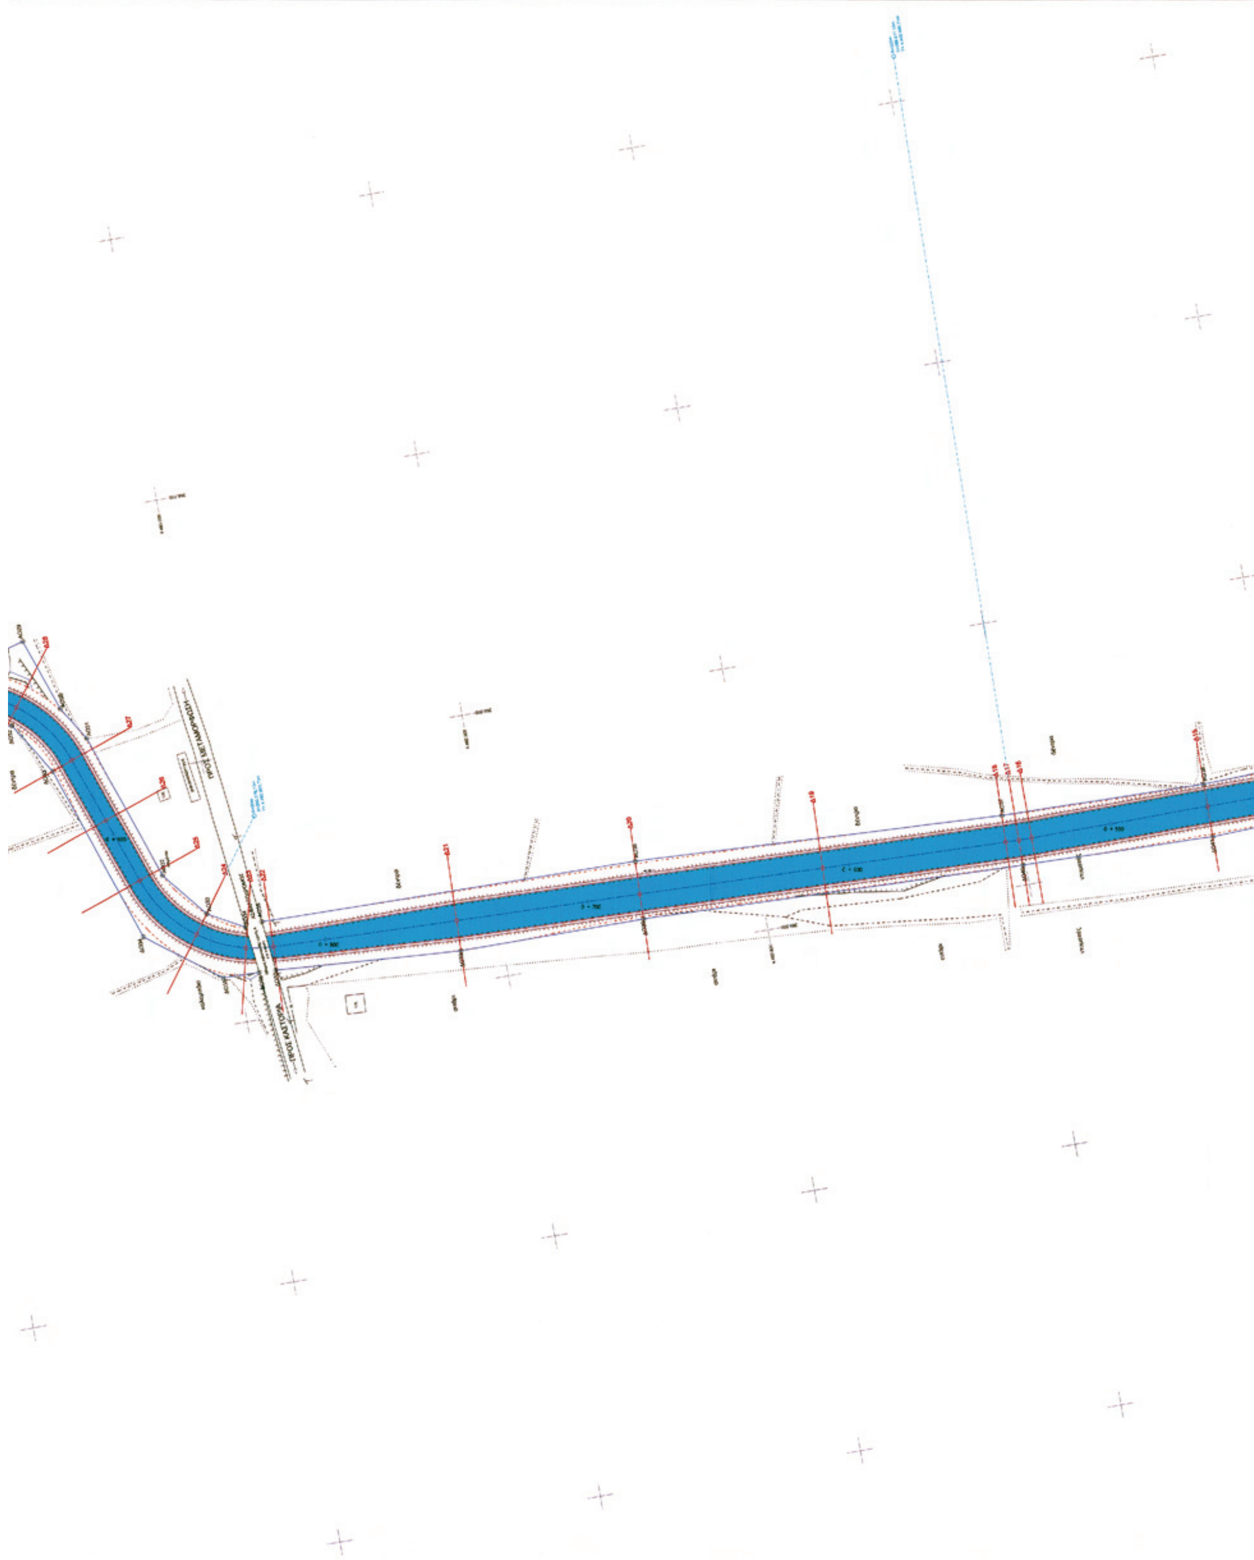
ΠΡΟΣ ΜΕΤΑΜΟΡΦΩΣΗ
ΠΡΟΣ ΚΑΣΤΟΡΙΑ




**ΑΠΟ ΤΟ ΕΘΝΙΚΟ ΤΥΠΟΓΡΑΦΕΙΟ**

ΚΑΠΟΔΙΣΤΡΙΟΥ 34 * ΑΘΗΝΑ 104 32 * ΤΗΛ. 210 52 79 000 * FAX 210 52 21 004